

Page : les techniciens de Bâtiment et Travaux Publics



مكتب التكوين المهني وإنعاش الشغل

Office de la Formation Professionnelle  
et de la Promotion du Travail

Direction Recherche et Ingénierie de la formation

Examen de passage, formation initiale  
Session Juin 2009

Filière : Chef de Chantier Travaux Publics

Epreuve : Pratique

Niveau : Technicien

Durée : 5h

Barème : /60pts

Variante 10

Sujet 1 : Bâtiment à simple RDC avec terrasse accessible

D'après La vue en plan d'un bâtiment à simple RDC et du descriptif, on vous demande de dessiner sur format A3 à l'échelle 1/50 au crayon :


1°/la coupe A-A

2°/La vue en plan des fondations

Description :

- Niveaux voir plan
- Niveau fond des fouilles = une profondeur de 1.10m au dessous du niveau du terrain naturel ;
- Murs de Fondation en moellons d'épaisseur 0.40m sur béton de propreté de 10cm sans empiètement hourdés de mortier de ciment ; hauteur de mur 0.80m
- Chainage horizontal sur soubassement avec une hauteur de 30cm y compris le dallage ;
- Semelles des fondations isolées sous poteau de 100 x 100 avec une hauteur de 0.30m sur un béton de propreté de 10cm sans empiètement ;
- Dallage au niveau du sol : 30 cm
- Revêtement 05cm ;
- Dallage 10cm ;
- Hérissonnage 20cm ;
- Hauteur sous plafond 3.00 m
- Hauteur de porte d'entrée = 2.20 m
- Hauteur des portes intérieures = 2.10 m
- Hauteur des fenêtres = 1.20 m
- Linteau en béton armé d'épaisseur = 10 cm
- Mur d'acrotère en béton armé de 0.10m d'épaisseur de 1.20m de hauteur.

NB : Les données, non fournies, sont laissées à l'initiative du stagiaire.

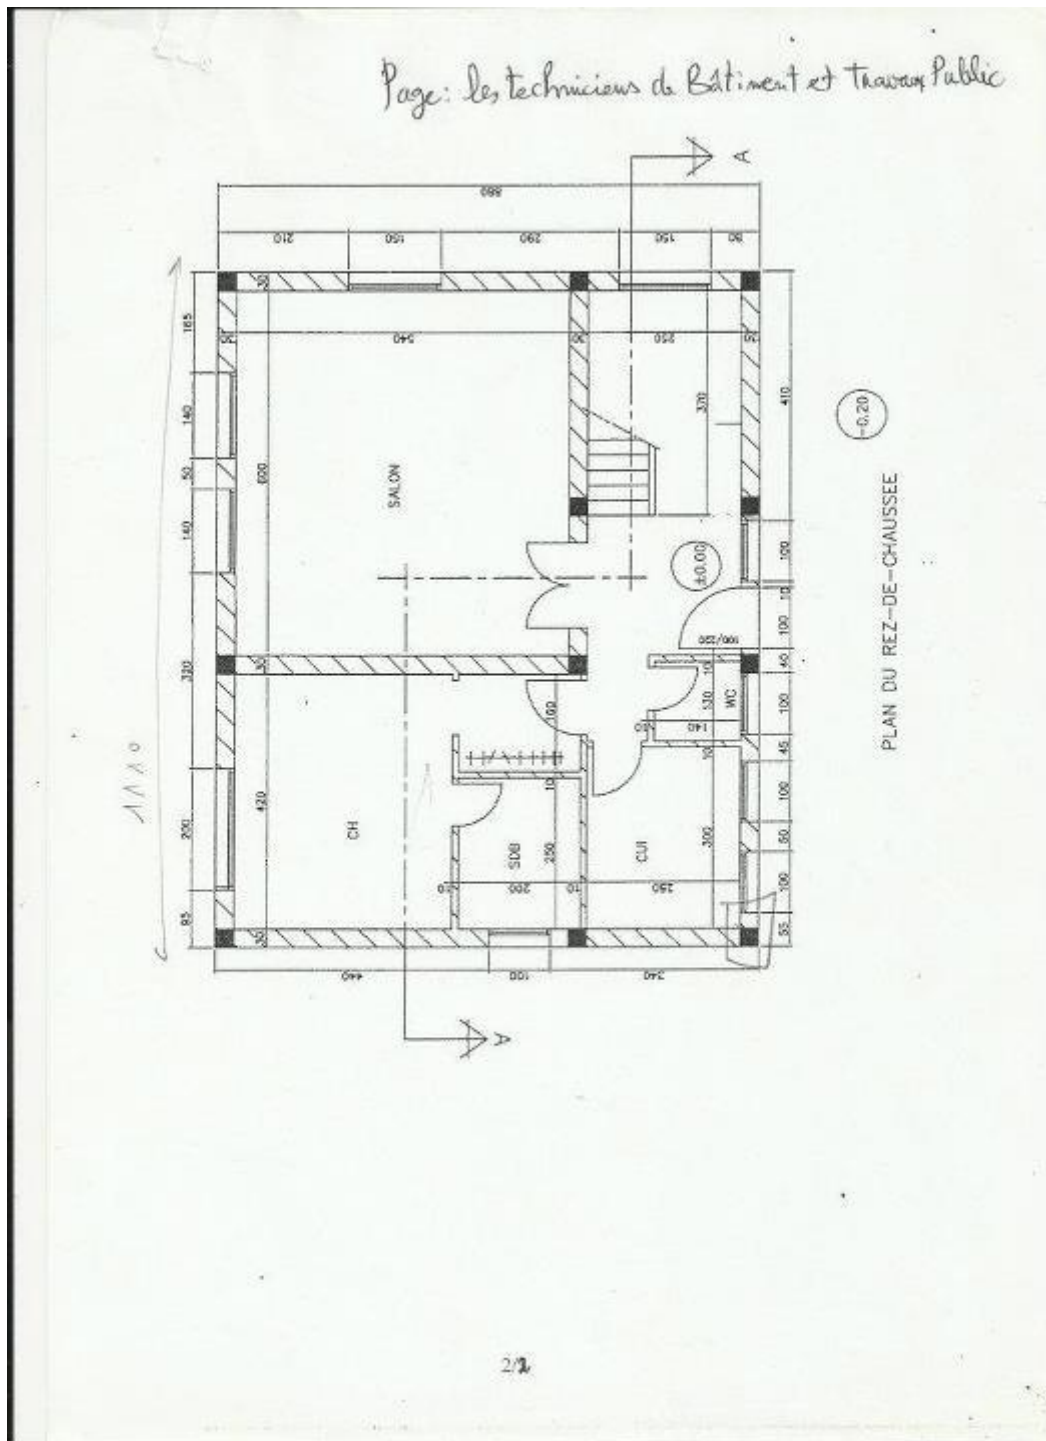

Visitez notre site : [www.forumofppt.com](http://www.forumofppt.com)

Visitez notre site : [www.info-ofppt.com](http://www.info-ofppt.com)

Notre page Facebook : [www.facebook.com/forum.ofppt](https://www.facebook.com/forum.ofppt)

Notre page Facebook : [www.facebook.com/infoofpptrss](https://www.facebook.com/infoofpptrss)