



OFPPT

مكتب التكوين المهني وإنعاش الشغل

Office de la Formation Professionnelle
et de la Promotion du Travail

www.Facebook.com / TSBECH.KHOUROUBA2010

Direction Recherche et Ingénierie de la Formation

Examen de Fin de Formation

Session Juillet 2012

Filière : TSBECM


Epreuve : PRATIQUE v2

Niveau : Technicien spécialisé

Durée : 6 H

Barème : /20

Soit le bâtiment représenté ci-dessous. Les poteaux en HEA360 et les traverses sont HEA280. La structure est encastree aux pieds.

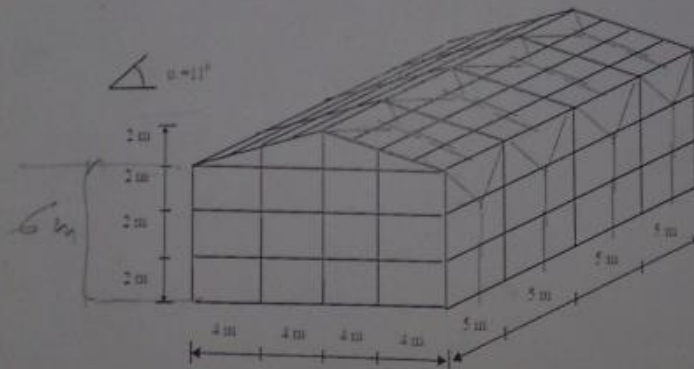

Travail demandé :

- 1) Établir le plan d'ensemble à l'échelle 1/100/10pts
- 2) Dessiner l'attache traverse /traverse à l'échelle 1/10/5pts
- 3) Dessiner L'attache traverse / poteau à l'échelle 1/10/5pts

Visitez notre site : www.info-ofppt.com

Notre page Facebook : www.facebook.com/forum.ofppt

Notre page Facebook : www.facebook.com/infoofpptrss